COMUNE DI ROGLIANO

PROGETTO PER IL POTENZIAMENTO DELLA LINEA FERROVIARIA
COSENZA - ROGLIANO PER CIRCOLAZIONE TRAM-TRENO

BBDPP010 NUOVO SISTEMA DELLE PORTE URBANE: I PARCHEGGI DI SCAMBIO
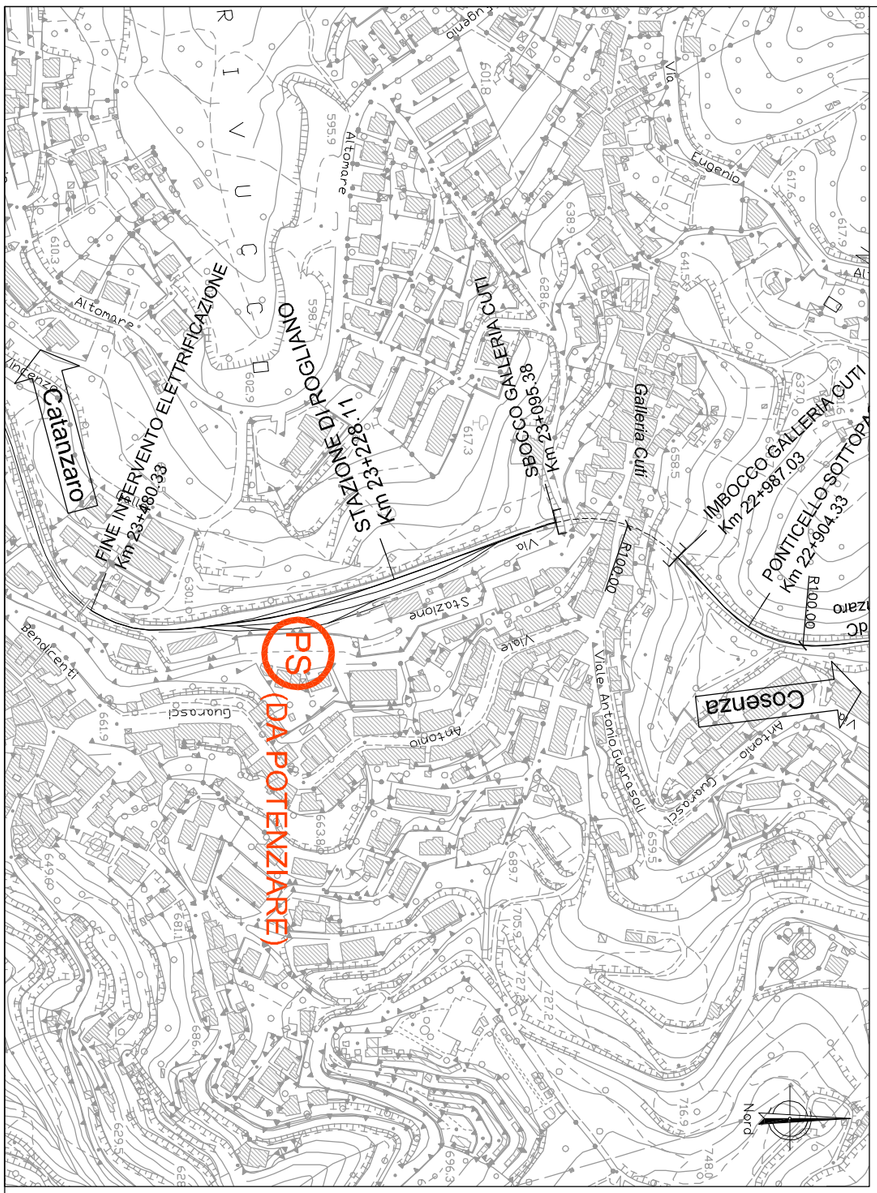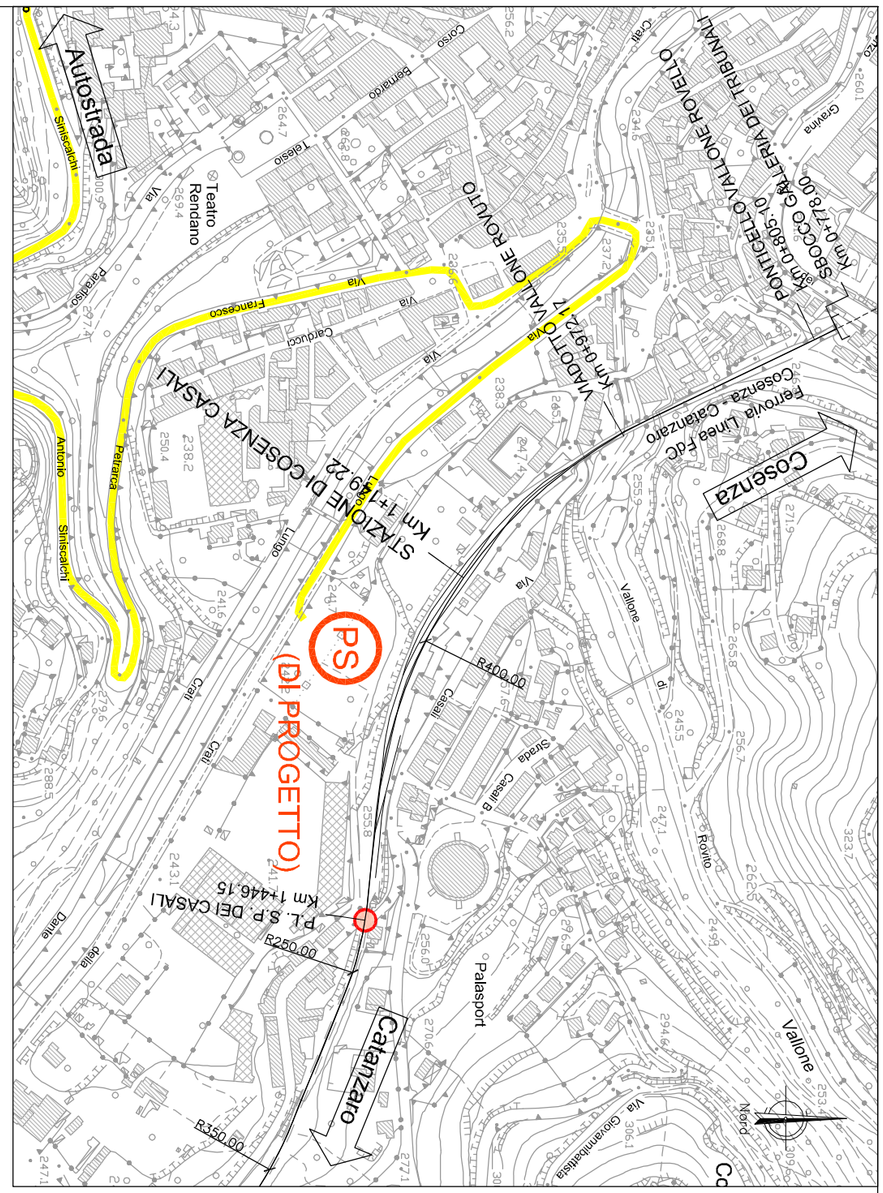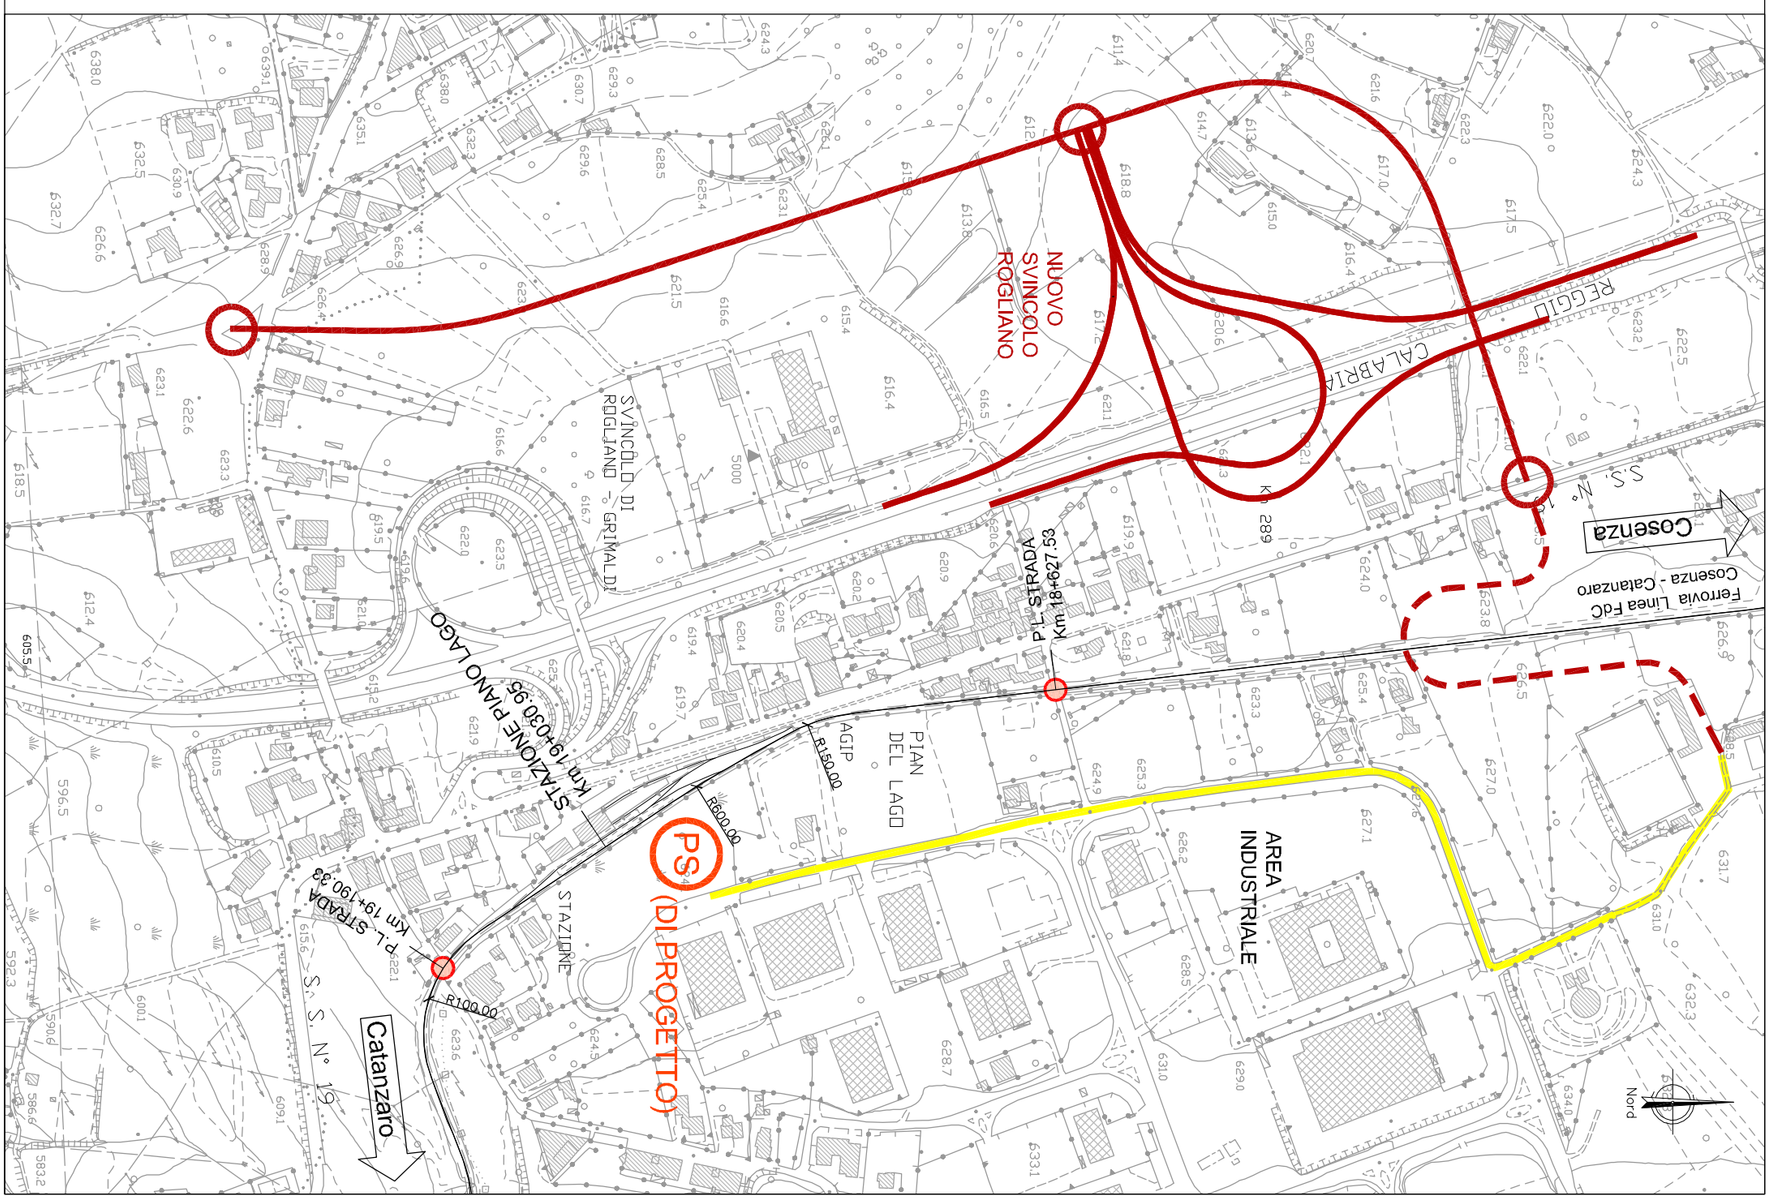
Scala 1:5.000