


SEZIONE TIPO ATTUALE SCALA 1:50



SEZIONE TIPO DI PROGETTO SCALA 1:50

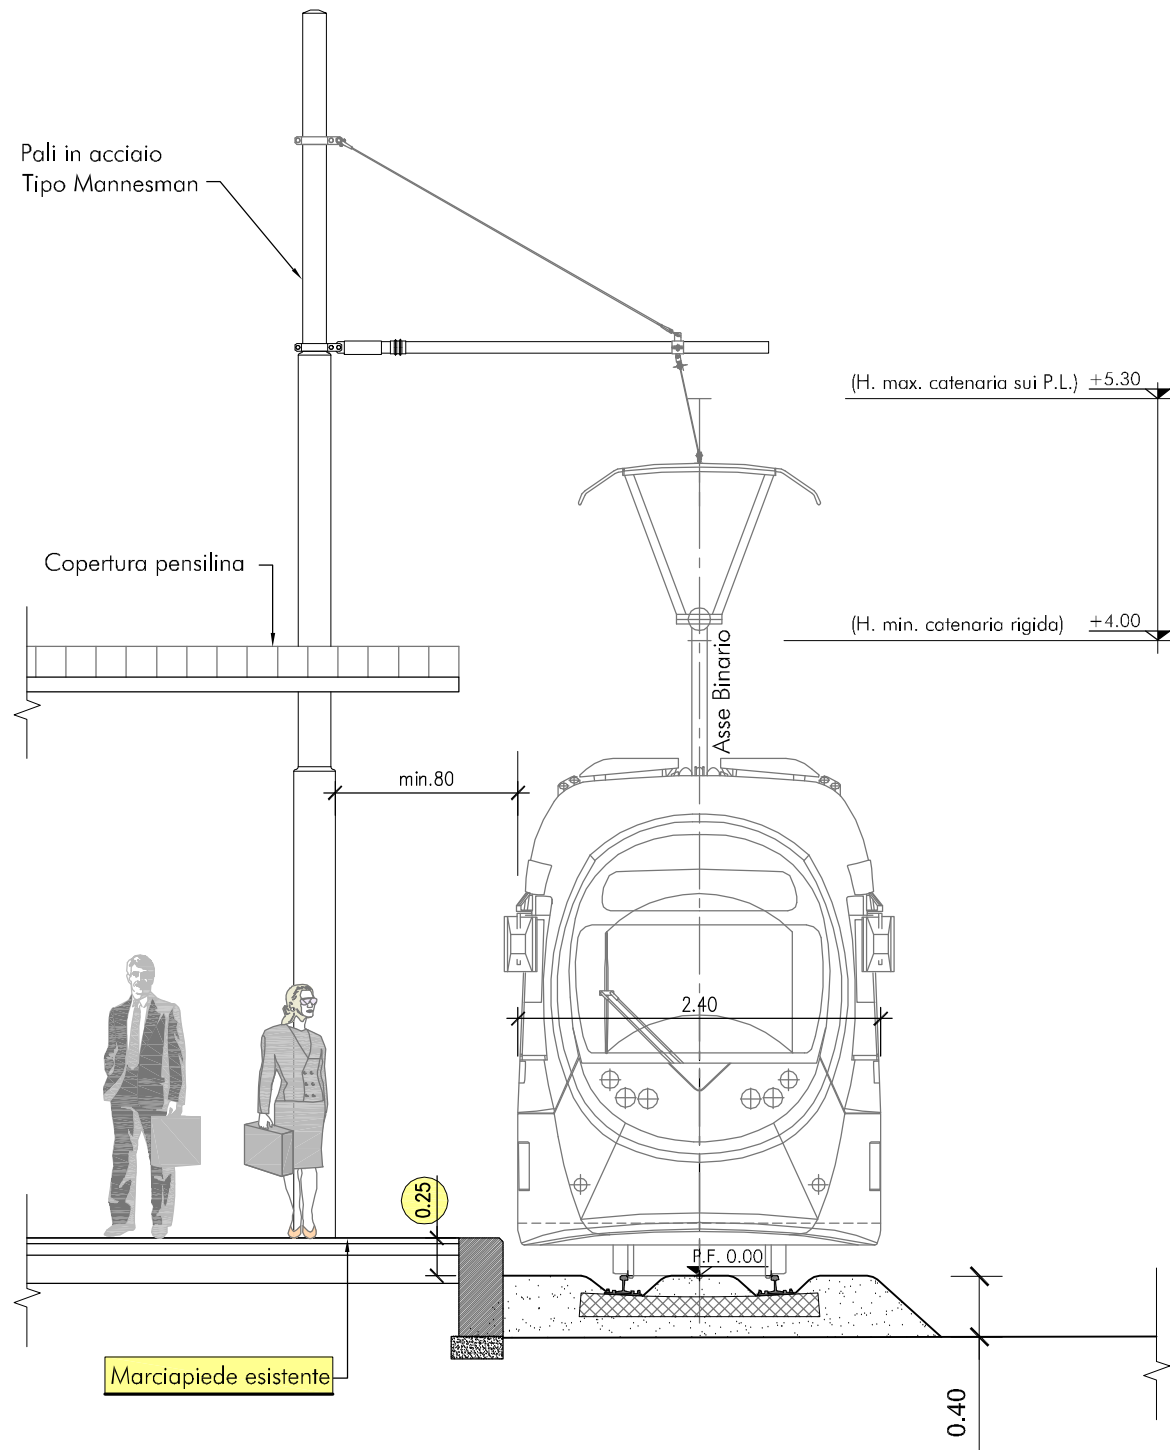