


SCHEMA DELLE ALIMENTAZIONI E SEZIONAMENTI DELLA TRATTA IN PROGETTO

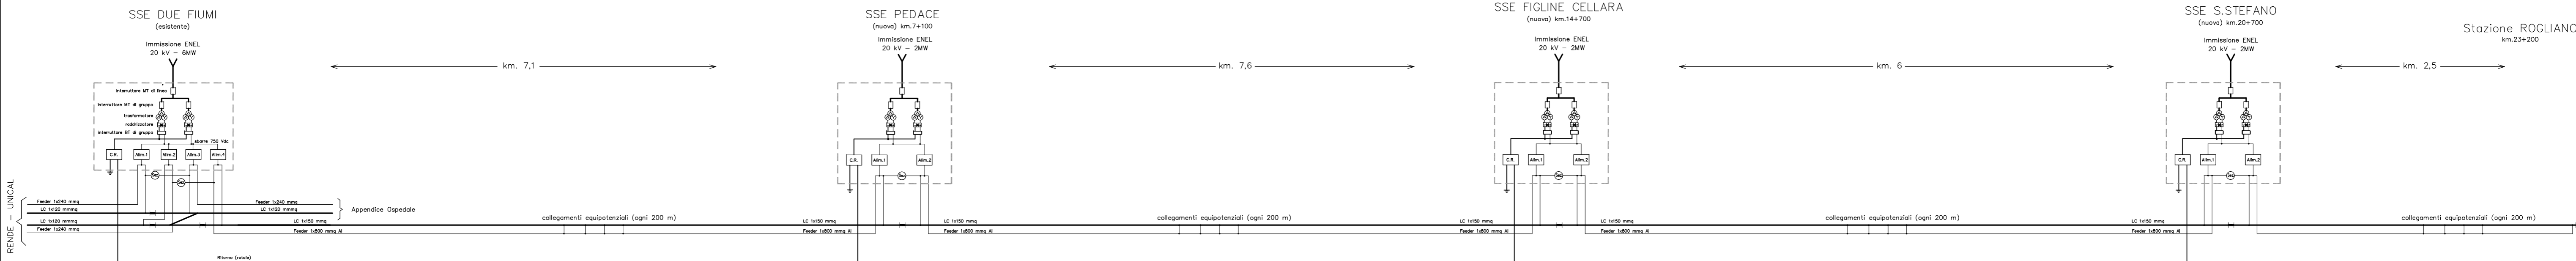

Legenda:

Linea di alimentazione (feeder) 750 Vcc	Interruttore tripolare MT	Complesso alimentatore 750 Vcc (polarità positiva)
Linee di contatto 750 Vcc	Interruttore bipolare 750 Vdc	Complesso circuito di ritorno (polarità negativa)
Rotale a terra	Gruppo trasformatore/addrizzatore	Sezionatore di continuità (normalmente aperto)
Isolatore di sezionamento della linea di contatto		