COMUNE DI ROGLIANO

PROGETTO PER IL POTENZIAMENTO DELLA LINEA FERROVIARIA
COSENZA - ROGLIANO PER CIRCOLAZIONE TRAM-TRENO

BBDPA050 ELETTRIFICAZIONE BINARI DI INCROCIO - STAZIONI DI APRIGLIANO E PIANE CRATI
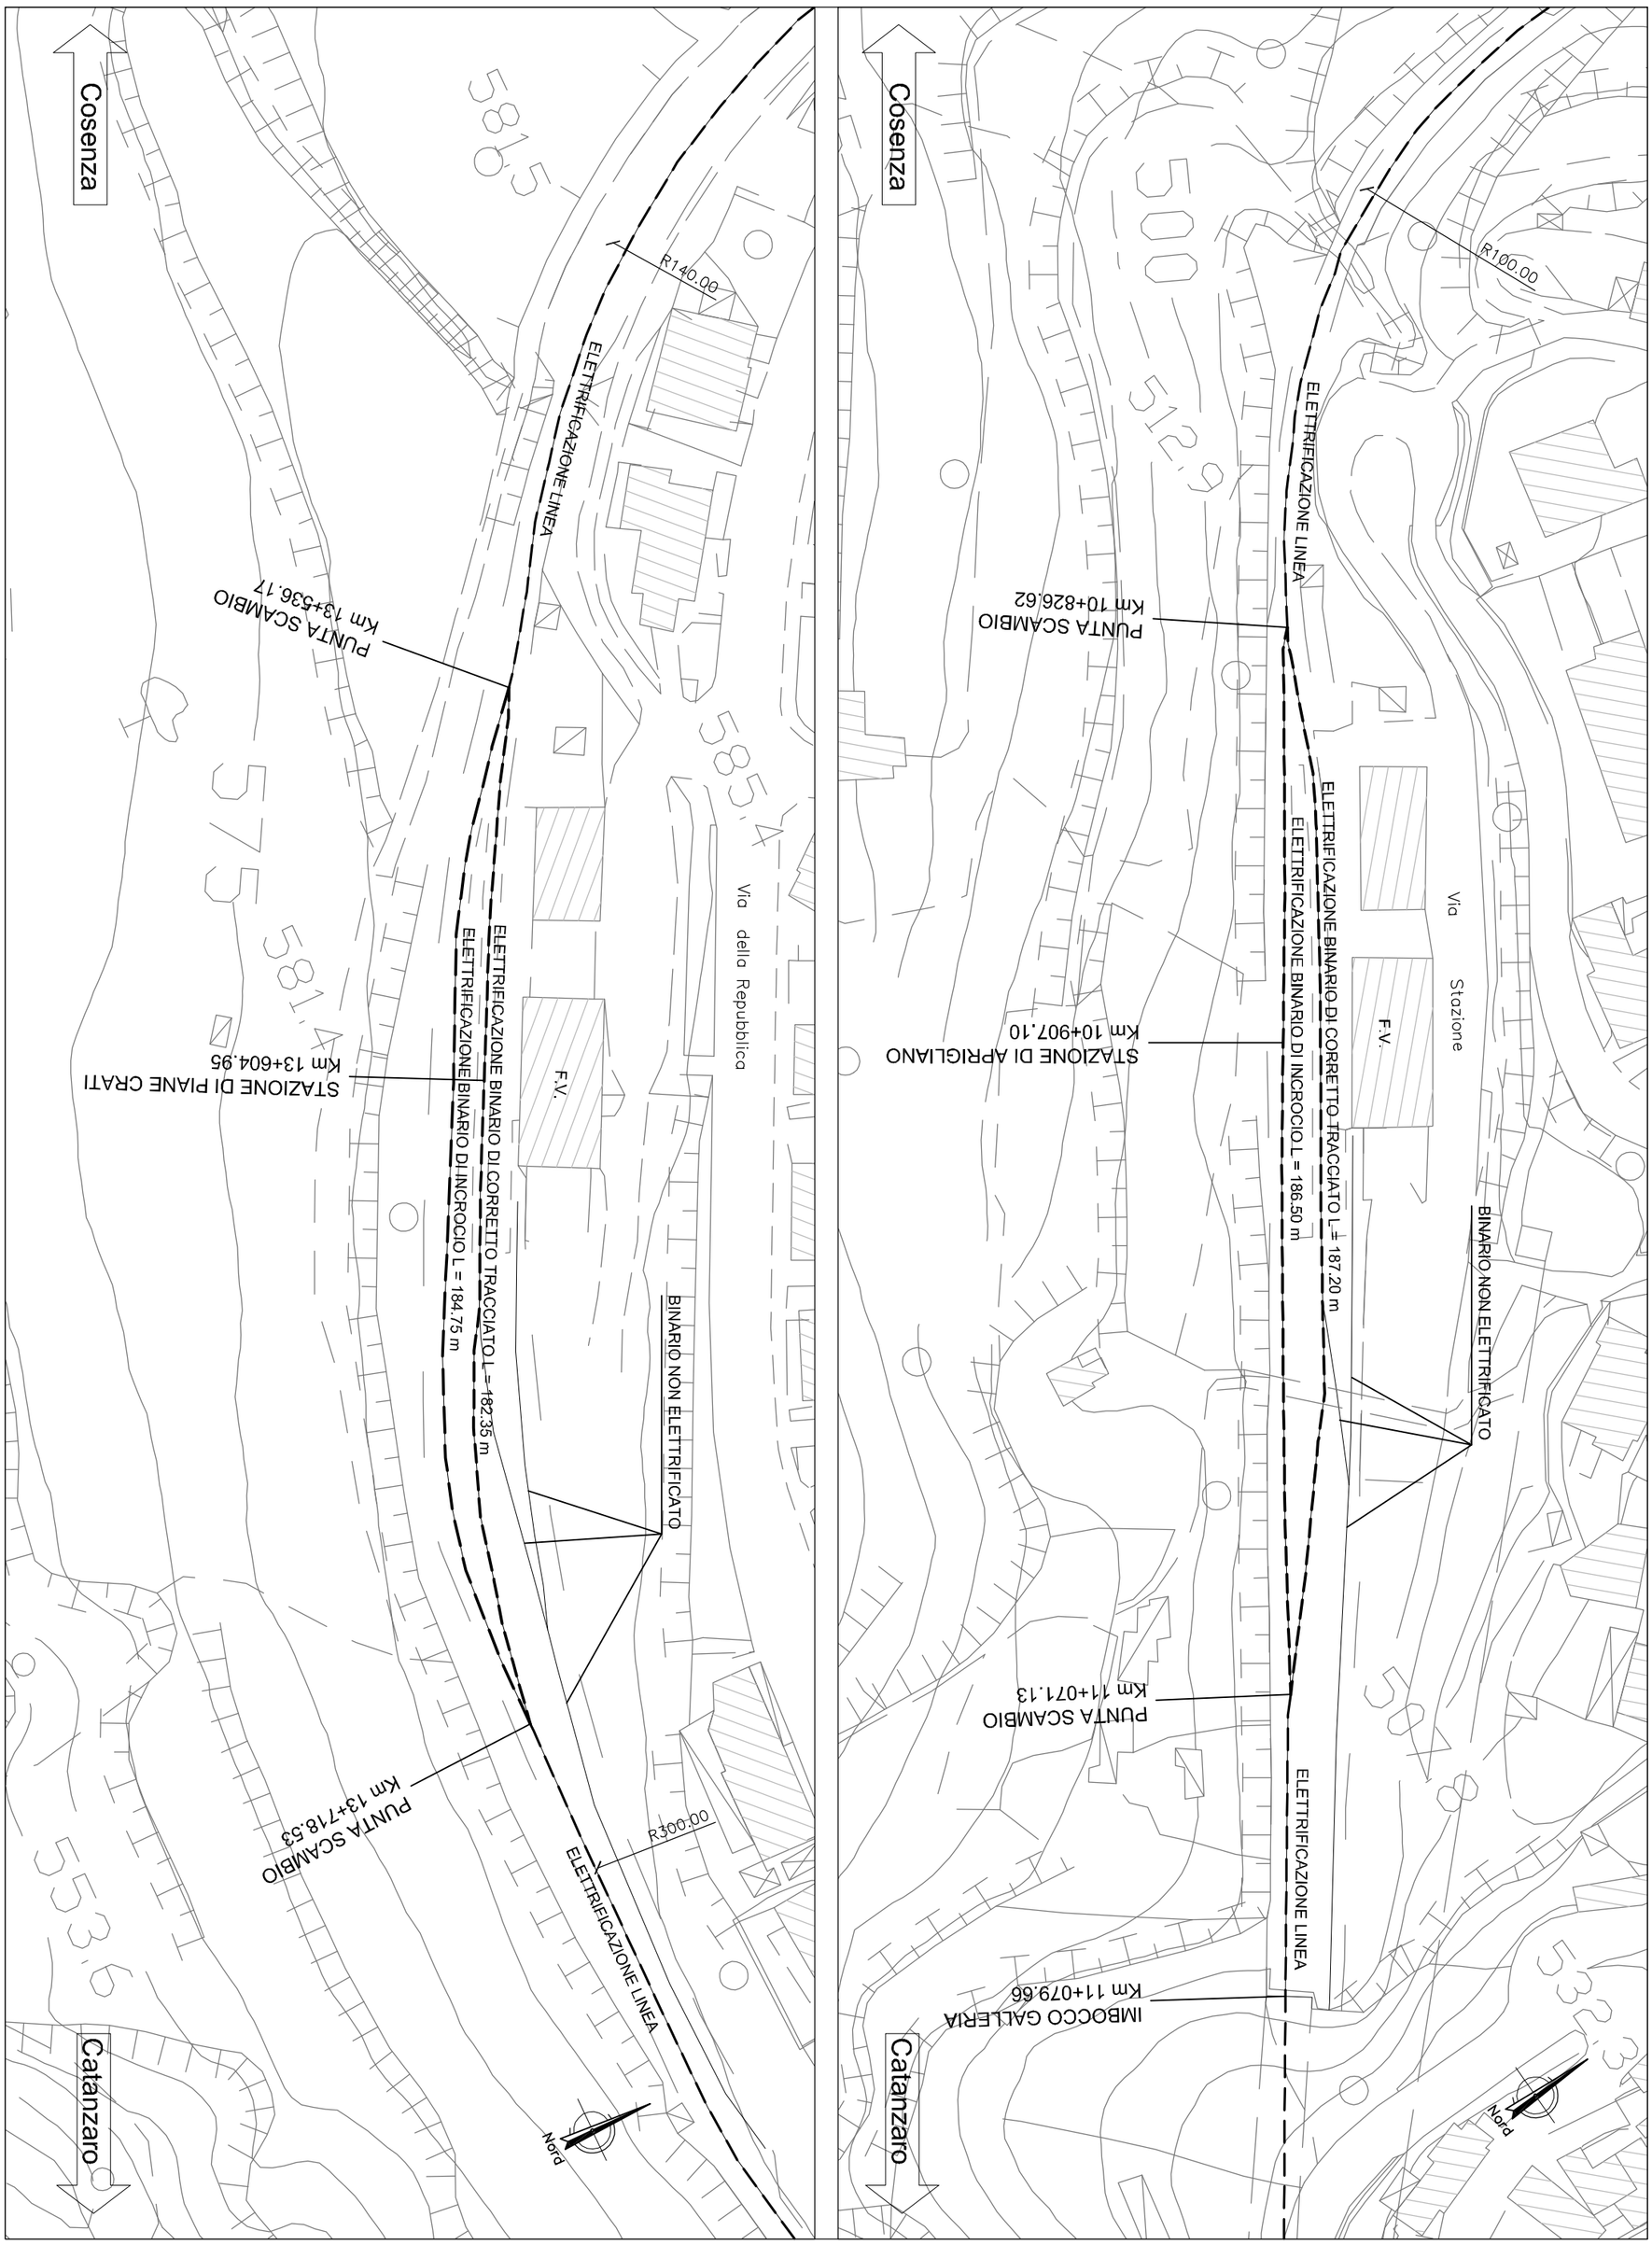
Scala 1:1000